





חישובי גינון ועצים

חישובי גינון:

גינון נדרש: 948.45/6323=15%

גינון מוצע: 989/6323=15.60%

חישובי עצים:

שטח ביניו: 3569

שטח מסטר: 1156

מאגר פנוי: 1598-4725-6323

מפתח עצים - 1:50 מיר פנוי

מספר עצים נדרש: 32=50/1598

מספר עצים מוצע קרקעי: 0

מספר עצים מוצע מקומות מסחרי: 20

סה"כ: 39

יינטעו 32 עצים בוגרים אשר יחוברו למערכת השקיה קבועה מחוכם בקומת הקרקע: 19 יח' , קומת גג מסחרי: 13 יח'

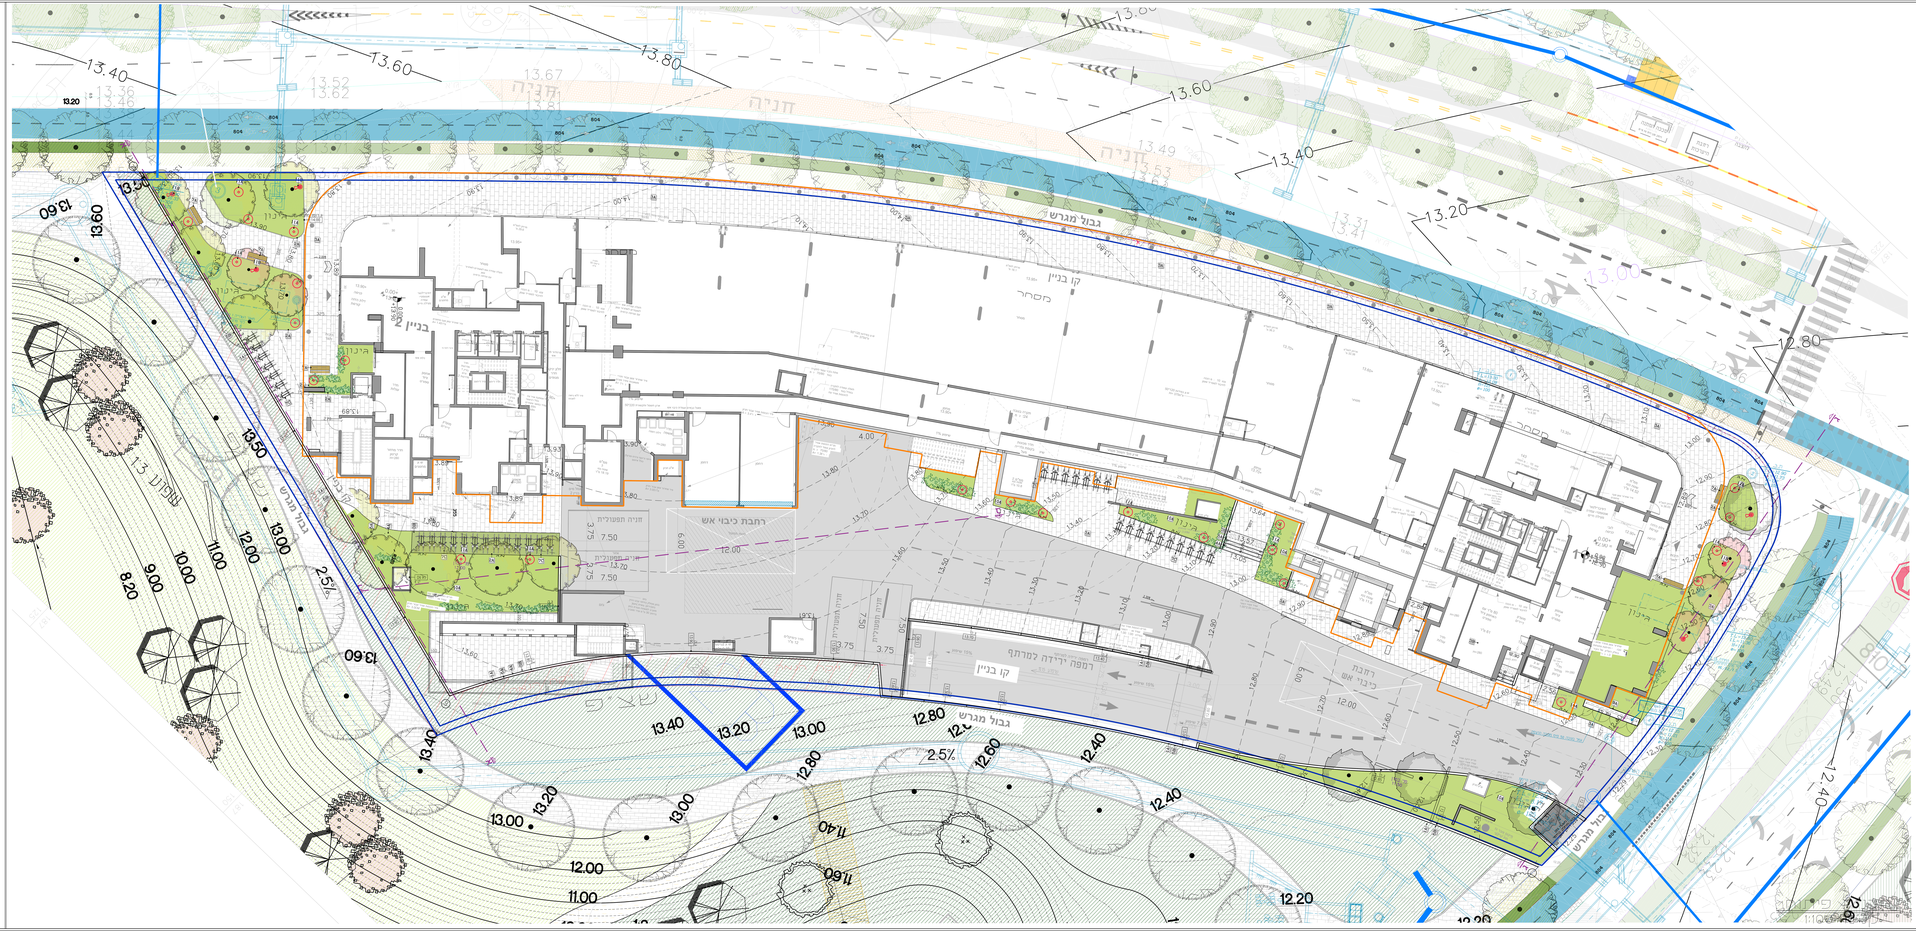

מקרא

קו בנין חומר אבן	
אבן מימן/עמוד לעתיד	
מדרגות	
מאזן יד	
אבן שפה	
מעקה מתכת בגובה מינ' 1.1 מ'	
גדר מסורגים בגובה 2.00 מ'	
אלמנ'	
ריצוף (ראשית ריצוף משתנה)	
עיגון מעקה	
עיגון פרגולה	
נקודת עיגון	
מיקום הגג לפי בניין פרישה מינימלי	
קו חגורה	
בור תרמוסיפון קרקעי לפי נספח	
חצובת ניקוז	
מיקום עמודים	
מיקום מדים	
גבול מגרש	
קו בניין	
קו מרחקי	
קו הפקעה משפטית	
עקול תקנות	
קיר תוכיחה	
ראש מערכת הסקה/מים	
שוחלי הסקה/מים	
מיקום עמוד תאורה קיים	
עמוד תאורה	

נא לקרוא את ההנחיות

הערה – אין לבצע התאמות לפני אישור יועץ נגישות

הערה – אין לבצע התאמות לפני אישור יועץ בטיחות

הערה – מידות מצויינים בגיליון ע"פ יועץ סינון

הערה – אין לבצע התאמות לפני אישור קונסטרוקטור

הערה – כל הפרטים הנמצאים בגיליון זה הינם הוראות עבודה ואינם מהווים הוראות לביצוע. יש לעיין בכל יתר גיליונות התכנית ולהתאים ביניהם. כל סתירה בין גיליונות התכנית תובא לידיעת המתכנן בכתב לפני ביצוע העבודה.

הערה – כל מידות הגובה מתייחסים לגובה סופי כולל גמר. יש לבדוק מול הגובה הקיים בשטח ולהתאים את הגובה בהתאם.

הערה – יש לבדוק את המידות בשטח לפני ביצוע העבודה. כל סטיה תדווח למתכנן.

הערה – בכל מקרה של סתירה בין המידות בתכנית לבין המידות בשטח, יש לפנות למתכנן לקבלת הנחיות.

הערה – הקבלן אחראי לתאם בין כל התכניות השונות ולוודא התאמה מלאה ביניהן.

18.09.23	עדכון שיטות מערכות מכניות	
24.12.23	עדכון שיטות הסקת מרוצפת	
25.12.23	הוספת אחזקת טרקטון פיתוח	
17.03.24	הוספת אחזקת טרקטון פיתוח	
27.04.24	עדכון גוש רחבת כיבוי המבנה	
16.04.24	עדכון שיטות	
13.06.24	עדכון אחזקות	
25.06.24	עדכון שיטות	
11.08.24	עדכון שביל הדיונר	
28.08.24	עדכון גבול מגרש לאחר קבלת נקוד גבול	
29.12.25	שלפוחי + קומבוק אא	
05.05.26	הוספת אזור שתילים, עדכון פיתוח	
מהדורה	נושא השינוי	תאריך

רישום המהנדס

- ☐ חתימה ואטמ
- ☐ חתימה רואמ
- ☐ חתימה רואמ
- ☐ בית מלא
- ☐ אחרון
- ☐ תכנית הסעה או מסחר
- ☐ בית פרטי
- ☐ מסחרית תיקון וקבוצה

מהנדס אחראי	מספר רישיון	טלפון
04-6662408	54-634305	אסף בית

BLA בלוא אדריכלות נוף בע"מ

גוש 8322	חלקה 35
3,4,2,48,17	תת חלקה

☐ לעיון	☐ למכרז
☐ לאישור	☐ לביצוע

שם הפרויקט
מגרש 212
חבצלת השרון-תניה

שם התכנית
תכנית פיתוח

אביב כהן	בוצע	נבדק	קנ"מ 1:100	גיל מהד'

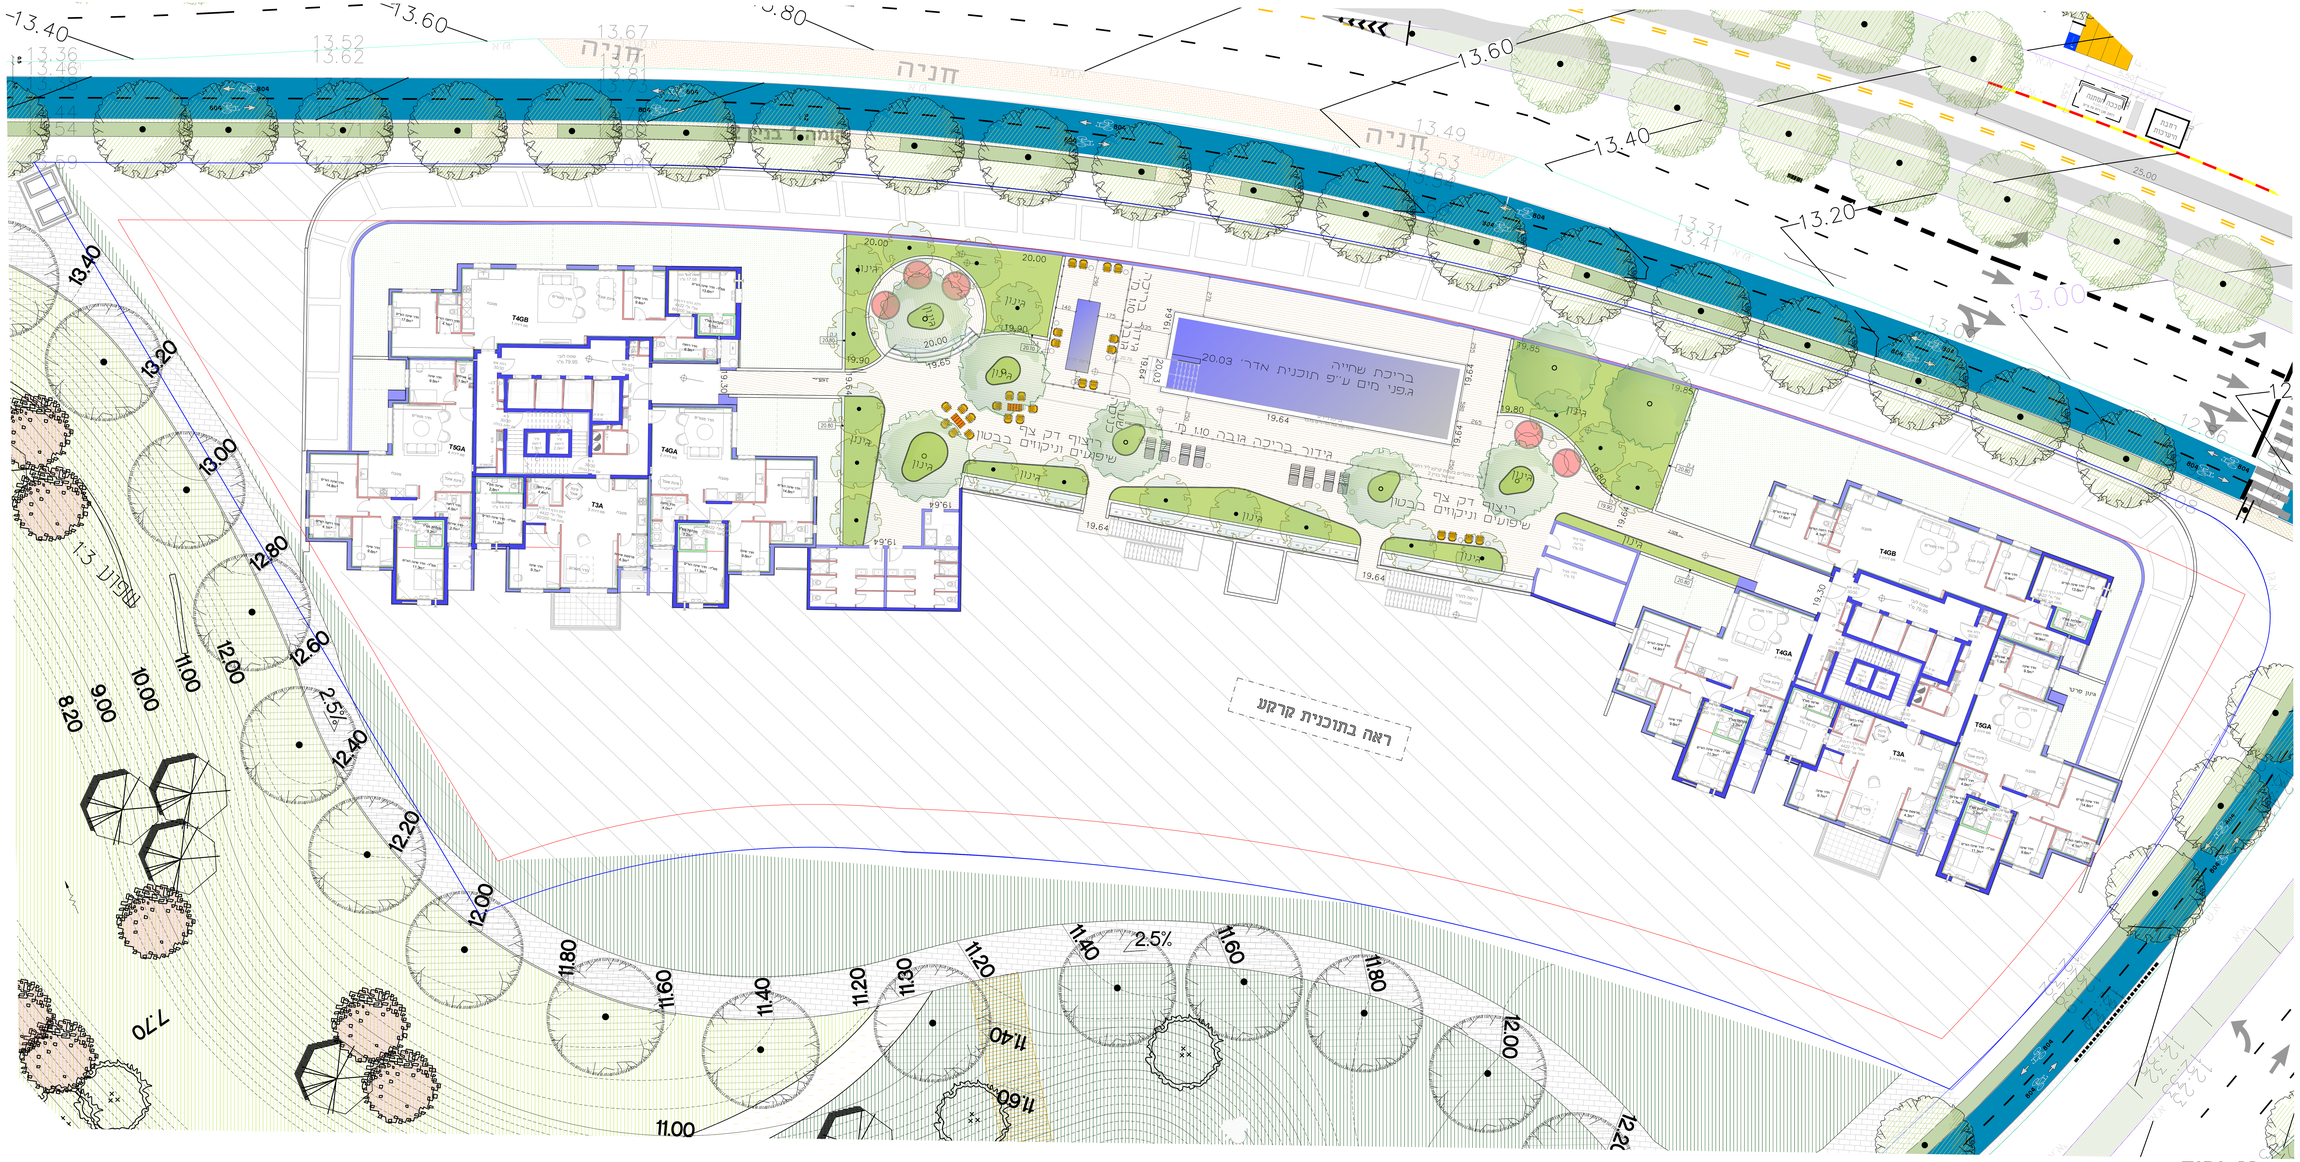

מקרא

- קיר בטון תפסי אבן
- אבן מסותת/כוונה לעיצורים
- מדרגות
- מאזן יד
- אבן שפה
- מעקה מתכת בגובה טו.ו מ'
- גדר מסורית בגובה 2.00 מ'
- אדמה
- ריצוף (דוגמת ריצוף משתנה)
- ריצוף משתחי
- ריצוף פרטי
- נקודת גובה
- סימון קיר תפי גרעין פריסת קירות
- גו גובה
- בור תחמוצ/אי הבריכה כפי שנשם
- תעלת ניקוז
- סימון שלפוע
- סימון פיח
- גבול מגרש
- גו בניין
- גו מדוני
- גו טמפה טיפוסית
- גבול תכנון
- קיר תומכת
- ראש מערכת הסלילה
- שרוול הפעלייה
- סימון גובה קיר
- עמוד תאורה

נא לקרוא את ההערות

הערה – אין לבצע התוכנית ללפי אישור יועץ בנחיות

הערה – אין לבצע התוכנית ללפי אישור יועץ נגישות

הערה – מיקי מצעים ובינוס ע"פ יועץ קרקע

הערה – אין לבצע התוכנית ללפי אישור קונסטרוקטור
יש לבצע קודם וכל שלמעט קיר, אל תלך תוכנית קונסטרוקטור

הערה – מיקום קירות תפיסות שנשר ע"פ סימון בשטח. מודד מקסיל

הערה – כל סימני הגובה מתייחסים לגובה סופי
– על הבלן הקיימת לבדוק בתשבון את הגבהים של הריצופים והמפיע ולהתאימם מהגובה הסופי
– כל הגדרות במפלס הקיים, בכלים את הבלן הסופי

הערה – ביצוע התוכנית מחייב בקרת היתר בתוך

הערה – בכנות תפילה תוגבר בדרים בה מסביב לצעים לשטוח

הערה – הקמעון שהוא מדויק והמאמתים בתוכם אין למדוד בשרטוט בכל מקרה של סתי יש למדוד ישירות את מצב הסופי

1	18.09.23	עדכון פיתוח נושא מכירות
2	04.12.23	עדכון פיתוח והוספת פרגולות
3	25.12.23	הגשת אדריכלית ועדכון פיתוח
4	17.03.24	הגשת אדריכלית ועדכון פיתוח
5	07.04.24	עדכון שלח רחוב ותוכנית תנועה
6	16.04.24	עדכון פיתוח
7	03.06.24	עדכון אדריכלית
8	25.06.24	עדכון פיתוח
9	11.08.24	עדכון שב"פ דרומי
10	28.08.24	ביקור פניקה לשב"פ, ניקוז וביב
11	29.12.25	אופציה 1 לתקנון גג
12	05.01.26	עדכון אדריכלית ואיכסנ, עדכון פיתוח

תיאור הפרויקט

- תמ"א 38/1
- תמ"א 38/2
- תמ"א 38/3
- בית פרטי
- בנייה רוויה
- שצ"פ
- תוכנה השצ"פ או מסחר
- מוסדות חינוך וציבור

קונרס אברהם אדריכלים בע"מ 04-6343105	אדריכל נוף: אדריכלים בע"מ 04-6882408

בלא בלא בע"מ
ניהול אדריכלית נוף בע"מ

נתוני הפרויקט 1885

שם הגוש: 35 חלק 1885

גוש: 8322 חלקה: 3,4,2,48,17

- לעת
- לאישור
- לתכנון
- לביצוע

שם הפרויקט
מגרש 212
חבצלת השרון-נתניה

שם התוכנית
תכנית פיתוח
גג ירוק

תכנן	בדק	קנ"מ	גליון מס'
אביב כהן	נתנאל במקא	1:100	

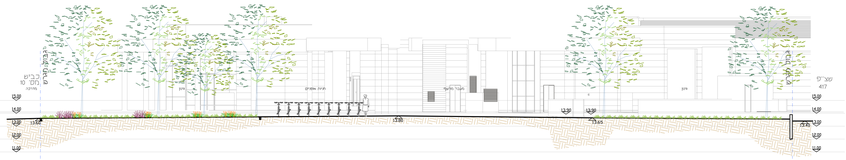

חתך א'-א'
מבט מהחזון סביבה
קנ"מ 1:100

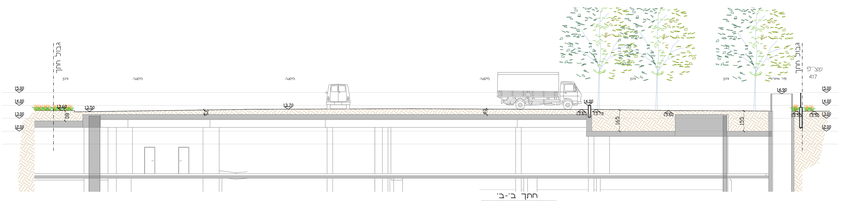

חתך ב'-ב'
מבט מהחזון סביבה
קנ"מ 1:100



חתך ג'-ג'
מבט מהחזון סביבה
קנ"מ 1:100

חתכים
קנ"מ 1:100

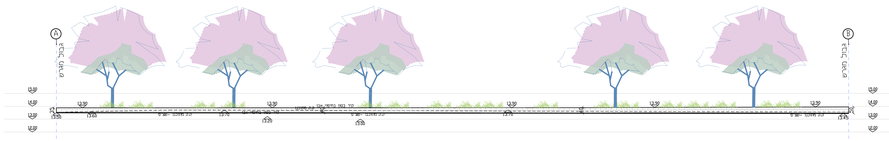

פריישר B-B
מבט מהחזון סביבה
קנ"מ 1:100

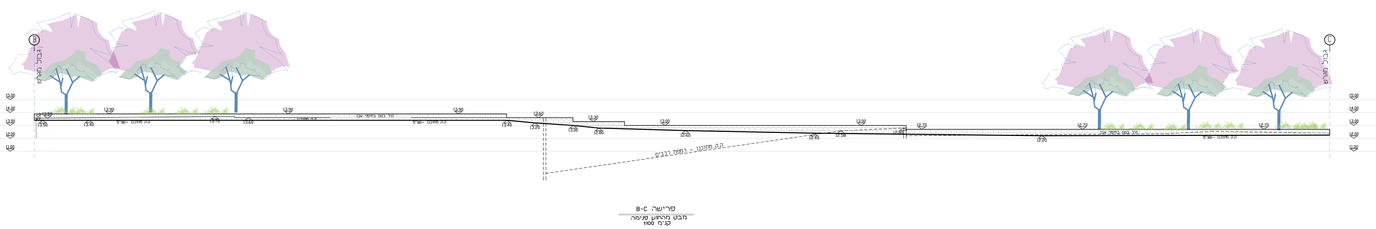

פריישר C-C
מבט מהחזון סביבה
קנ"מ 1:100

פריישרים
קנ"מ 1:100

נא לקרוא את ההערות!

חברה – אין לבצע התחברות למי אשפוז יועץ נפחות

חברה – אין לבצע התחברות למי אשפוז יועץ גישות

חברה – מרני מעניק ובישם ע"פ יועץ קרקע

חברה – אין לבצע התחברות למי אשפוז טכנולוגיה.
יש לבצע קרקע על אלמנטי בני אל רק לפי הוראת המתכנן/האגף

חברה –
הדגם קרקע הנדסית שנמי בע קרקע וכישור מיד מיסוך

חברה – כל סימני הוכחה מחוסים לעבוה סוף
כולל עבה ריצוף או נמיים.

– עד נוכח הדקיקה לבחיה בשטחים עד הרחיקים והמיים והמחסים מהעבה המוך.

– כל הבחיות נמסכים, כמלוח את הבניני הנמוך.

חברה – בשוע התכנית מחיב קבלת היתר בחין

חברה – עבודת חפירה תעבד בדרישם בכל מסביב לעצים ושיטור

חברה – הקבלן אחראי לשיחים מתאימים בחסם את חפירה בשטחת
בכל מקרה אל מסיר יש לשמח שיחים אל מעל למפלס

1	עדכון פרטים	25.06.24
2	עדכון פרטים	11.08.24
3	עדכון פרטים - בישל כניסה לשצ"פ	28.08.24
מהדורה	נושא השינוי	תאריך

תיאור המתרחש

- תחיה 1/מ1
- תחיה 2/מ2
- תחיה 3/מ3
- בית מיר
- בנייה חדשה
- שצ"פ
- מבנה חשמל או מסחר
- מחזות חיזוק ושיבוח

יוזמים אברהם	אבנר בית
רחוב חברה לכניה בעמ	אדריכלים בעמ
04-8552408	04-8343105

BLA
בוטיק אדריכלות נוף בעמ

גוש מוסדכם 1885	
שם המבנה 35 ,בית 1885	
גוש 8322	חלקה 3,4,2,48,17

לעין	למכרז
לאישור	לביצוע

שם המתחם
מזרח 212
חבצלת השרון-נתניה

שם התוכנית
גדיון זוהכים

	תכנן	בדק	קנ"מ	גליון מס'
	אביב כהן	נתנאל בכלכה	1:100	2

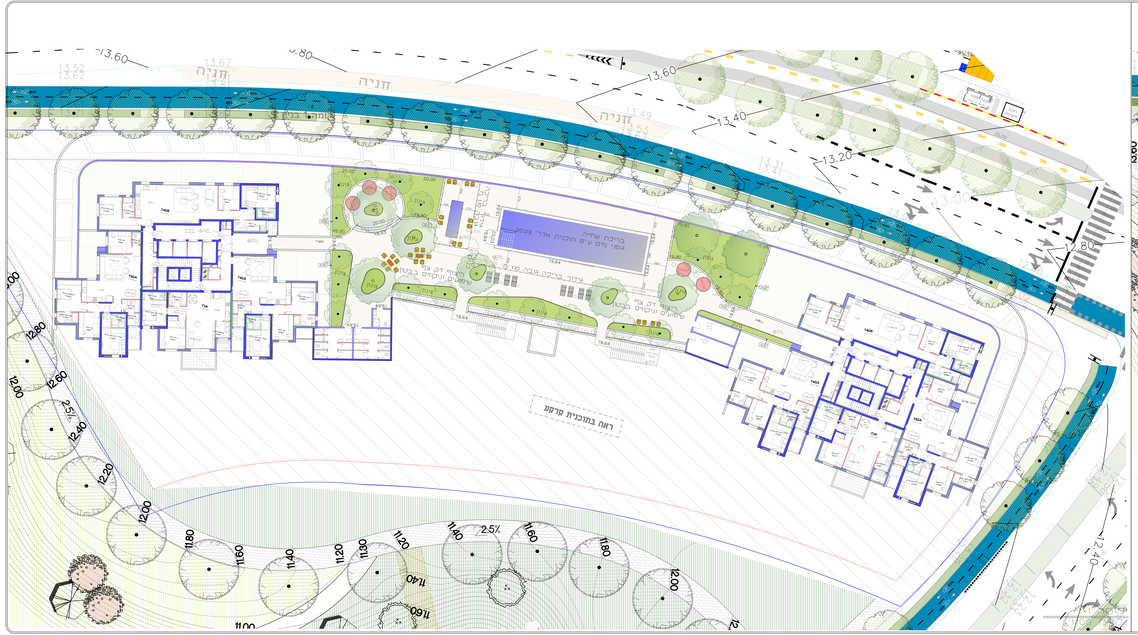
רחבת כניסה קדמית
בריכת שחייה
בנין 1
בנין 2
חניה
מדרכה
TAB
LAG
FRA

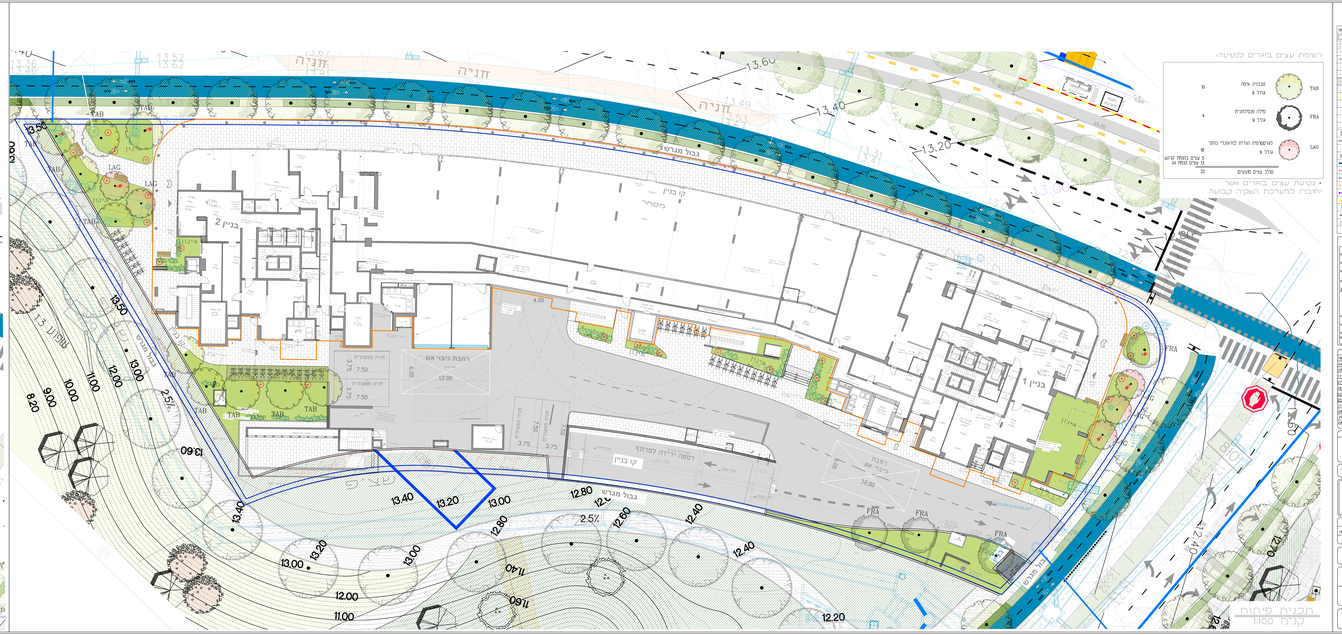
רחבת כניסה קדמית
בנין 1
בנין 2
חניה
מדרכה
TAB
LAG
FRA


מקרא
תכנית פיתוח
קנה מס